



Ситуационная схема

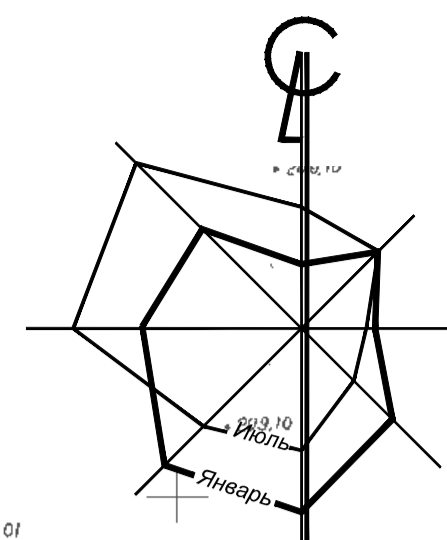

Проектируемый участок

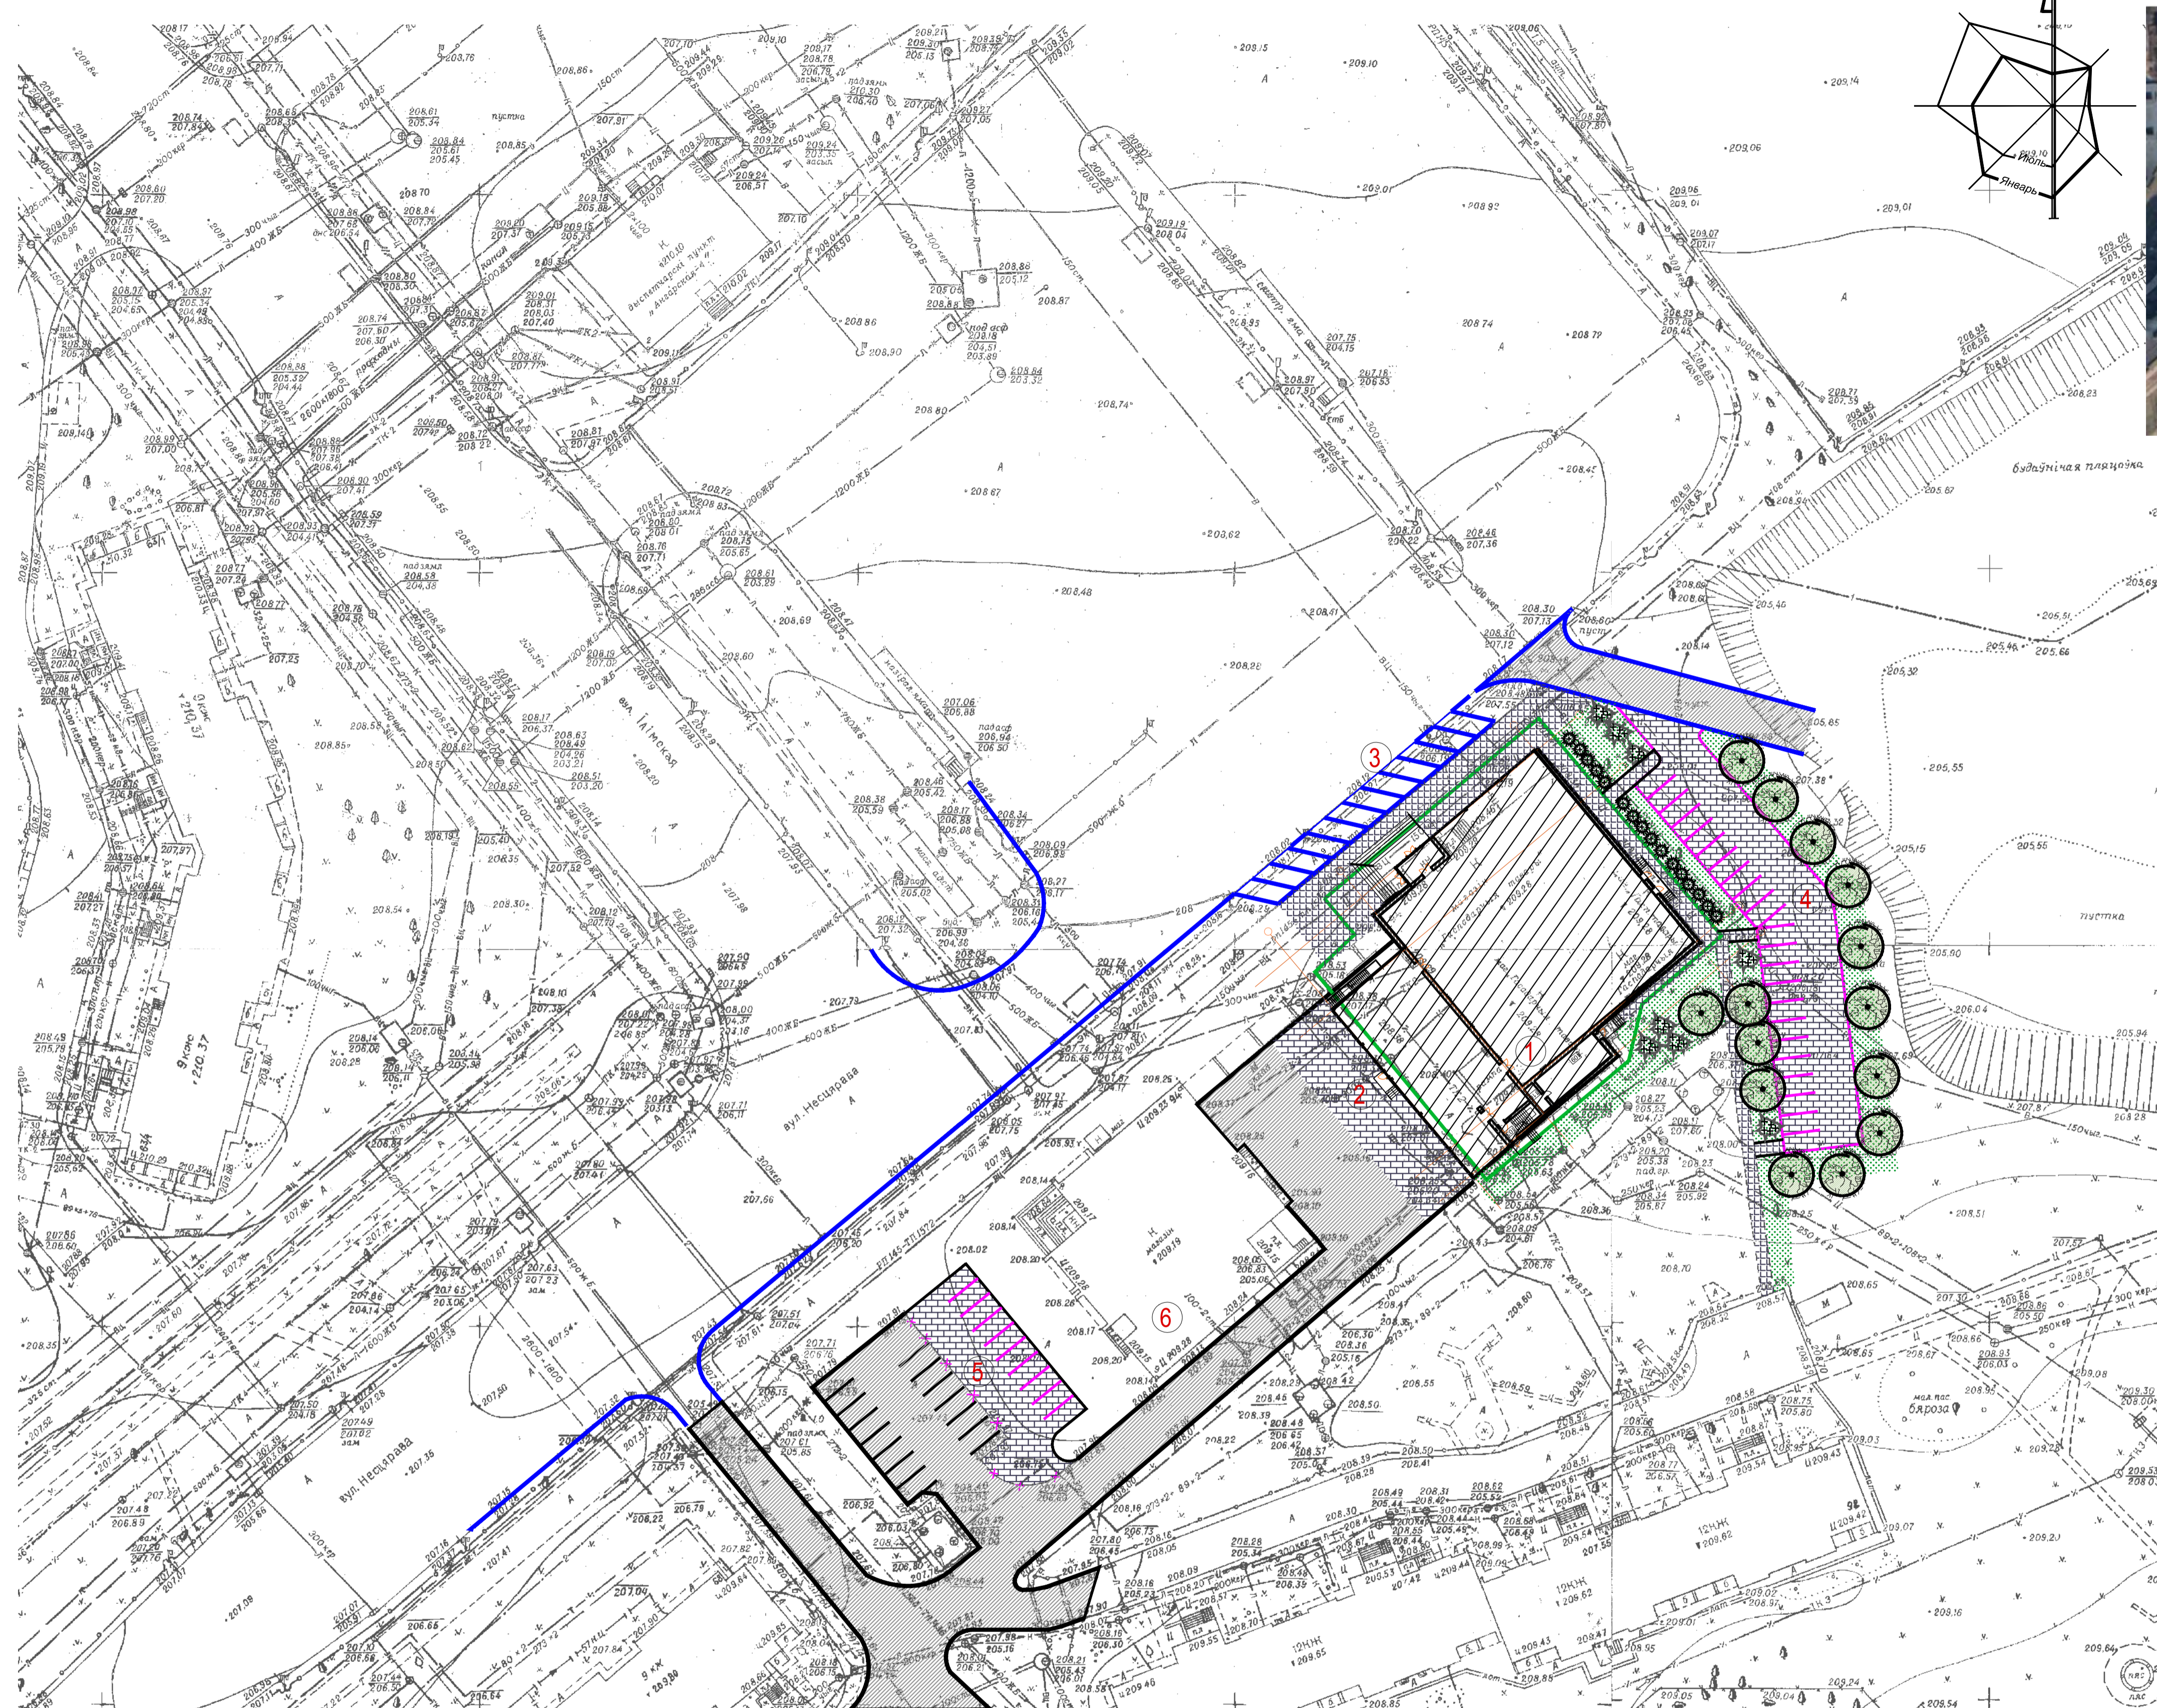

Ведомость жилых и общественных зданий, сооружений, площадок

№ по плану	Наименование и обозначение	Вид строительства	Этажность здания	Количество		Площадь, м ²		Строительный объем, м ³	
				квартир	зданий	здания	общая	зданий	всего
1	Здание торгового назначения	Реконструкция	2	1	7	1528,6	1739,35	6396	6396
2	Площадка для разгрузки-погрузочных работ	Реконструкция	-	-	-	-	-	-	-
3	Парковка на 10 мест	Сущ.	-	-	-	-	-	-	-
4	Парковка на 22 места	Проект	-	-	-	-	-	-	-
5	Парковка на 24 места (из них 10 м/мест - проектируемые)	Реконструкция	-	-	-	-	-	-	-
6	Магазин	Сущ.	-	-	-	-	-	-	-

Условные обозначения

- 1 - Номер объекта на плане
- Граница землепользования (площадь в границах 0,1714 га)
- Реконструируемые здания и сооружения;
- Участки озеленения с газонным покрытием
- Существующие проезды
- Проектируемые/реконструируемые проезды
- Реконструируемые тротуары
- Деревья и кустарники

					ЮКСИ.63-20/06-ГП		
					"Здание специализированное розничной торговли, расположенное по адресу: г. Минск, ул. Нестерова, 94 (торговый объект №102)"		
Изм.	Кол.	Лист	Мод.	Подпись	Дата		
Разраб.	Кунцевич				07.20	Общеплощадочные работы	3
Проверил	Саволевский				07.20		
Н. контр.	Синкевич				07.20		
						Схема генерального плана.	
ГИП	Полценко				07.20	УП "Поларинг"	

Согласовано:
Взам. инв. №
Лист 1 из 1
Имя, Ф. И. О.